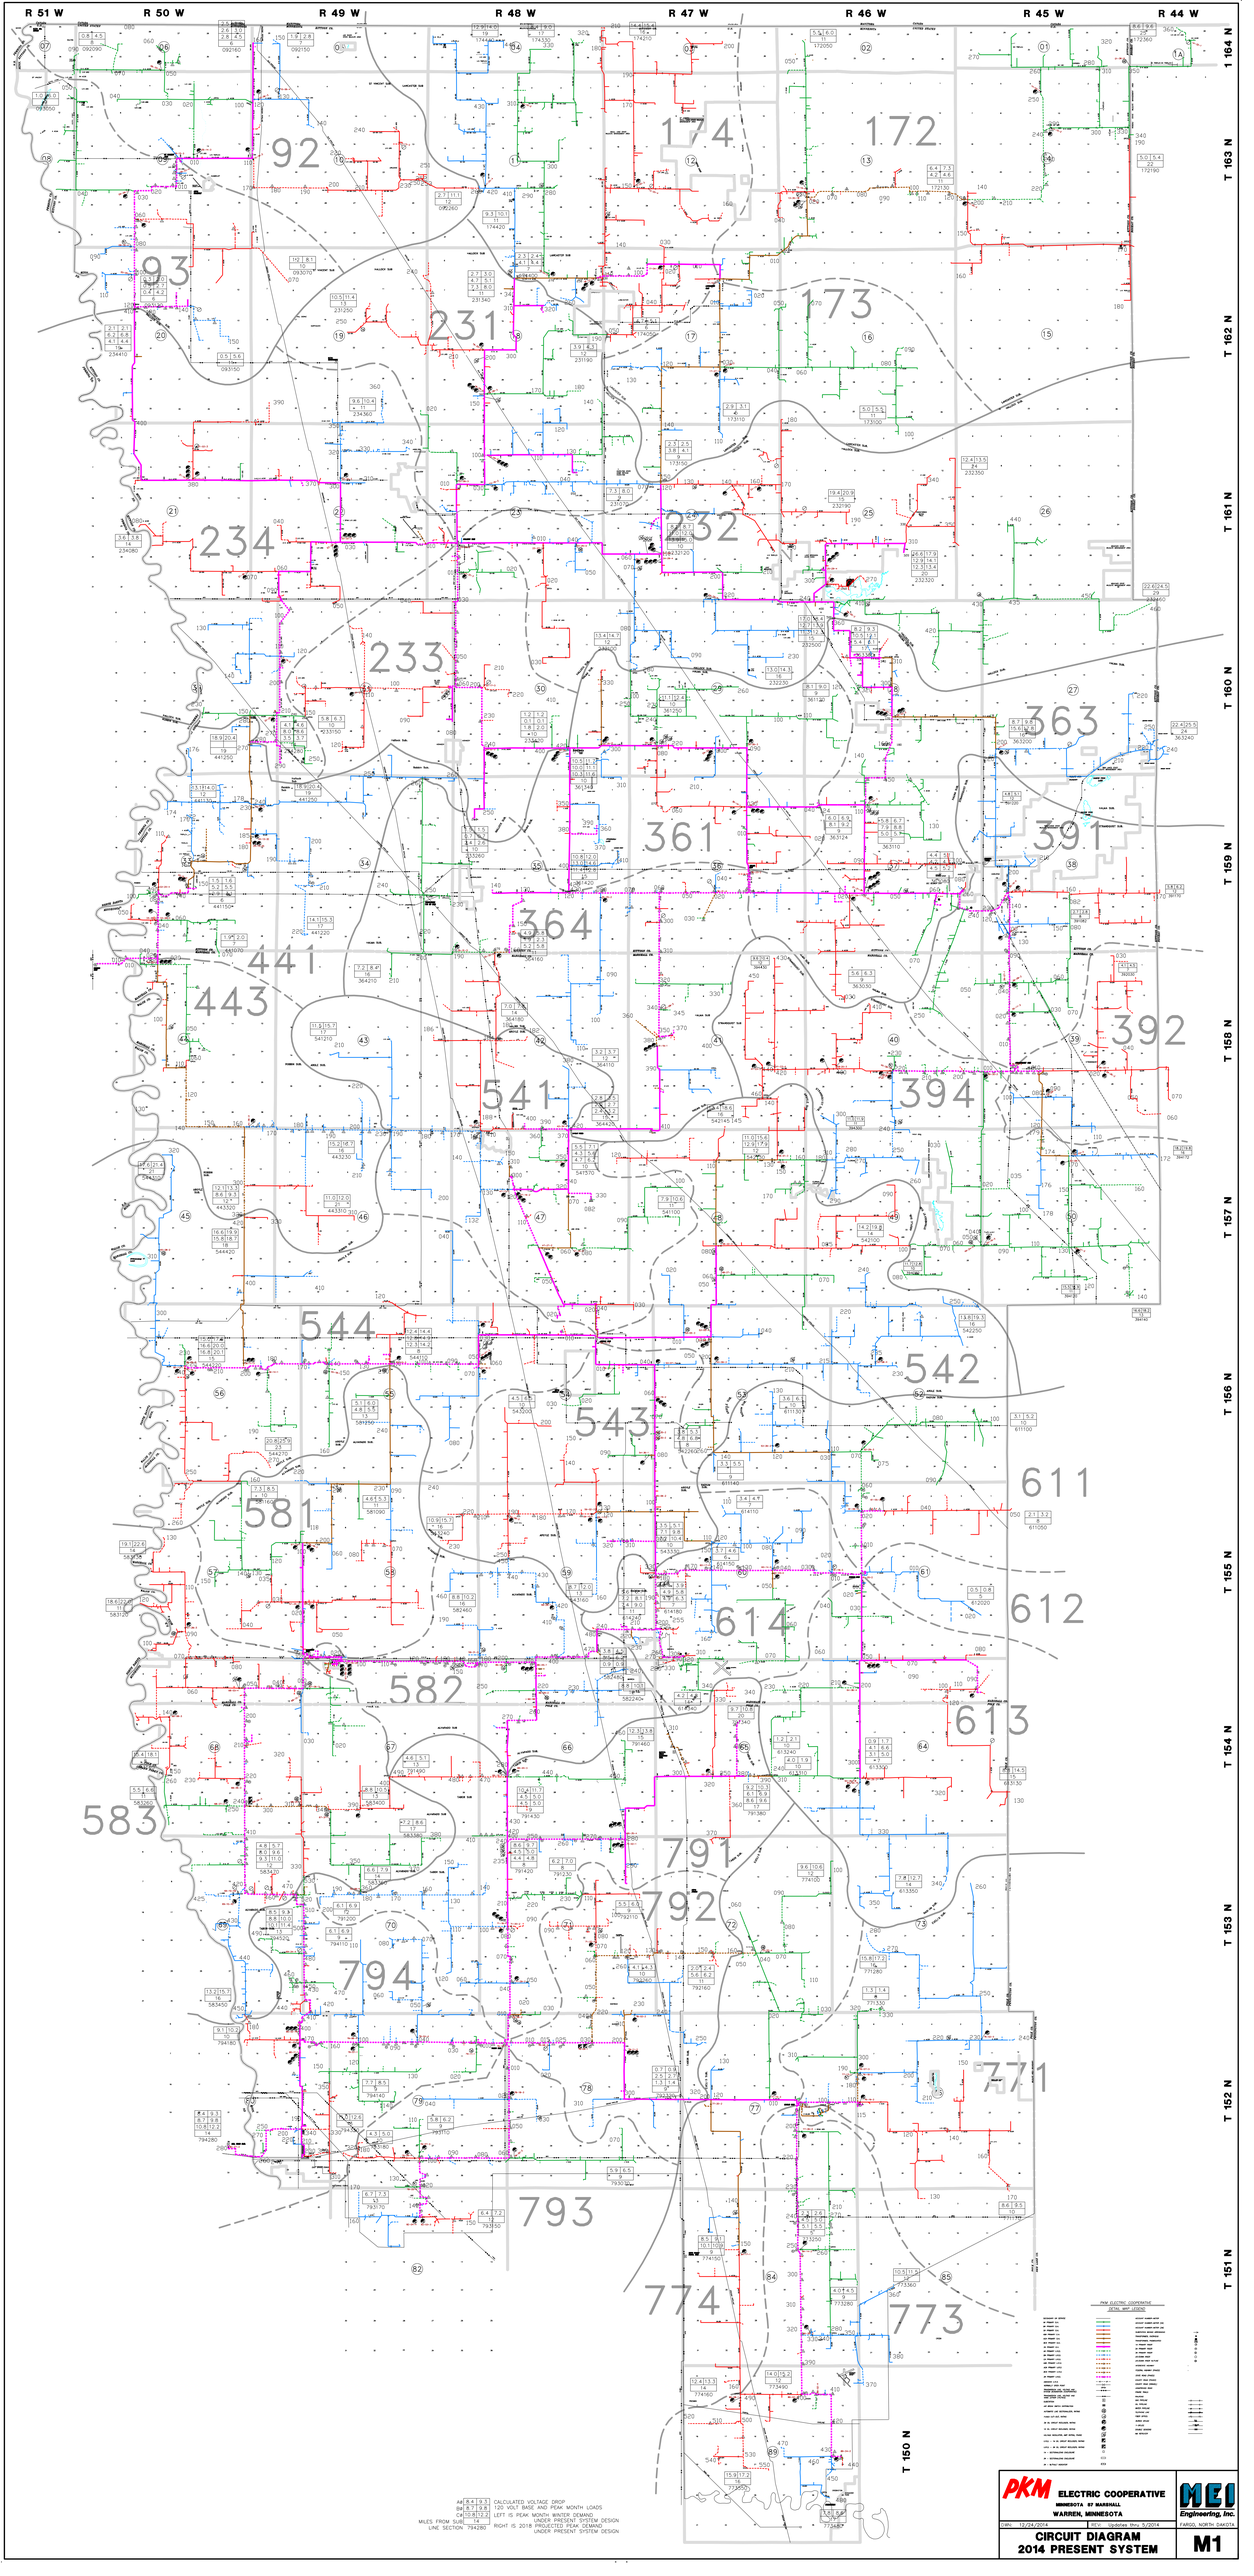
R 51 W
R 50 W
R 49 W
R 48 W
R 47 W
R 46 W
R 45 W
R 44 W
T 164 N
T 163 N
T 162 N
T 161 N
T 160 N
T 159 N
T 158 N
T 157 N
T 156 N
T 155 N
T 154 N
T 153 N
T 152 N
T 151 N
T 150 N
92
93
174
172
231
173
234
232
233
363
361
391
364
441
443
392
541
394
544
542
543
611
581
612
614
582
613
583
791
792
794
771
793
774
773
PKM ELECTRIC COOPERATIVE
SERIAL MAP LEGEND
AM 8.4 9.3 CALCULATED VOLTAGE DROP
BM 8.7 9.8 120 VOLT BASE AND PEAK MONTH LOADS
CM 10.8 12.2 LEFT IS PEAK MONTH WINTER DEMAND
MILES FROM SUB 14 UNDER PRESENT SYSTEM DESIGN
LINE SECTION 794280 RIGHT IS 2018 PROJECTED PEAK DEMAND
UNDER PRESENT SYSTEM DESIGN
PKM ELECTRIC COOPERATIVE
MINNESOTA 87 MARSHALL
WARREN, MINNESOTA
DWN: 12/24/2014
REV: Updated Nov 5/2014
CIRCUIT DIAGRAM
2014 PRESENT SYSTEM
MEI Engineering, Inc.
FARGO, NORTH DAKOTA
M1